


MEHRZWECKHALLE AUHAUSEN

ERDGESCHOSS M1:100

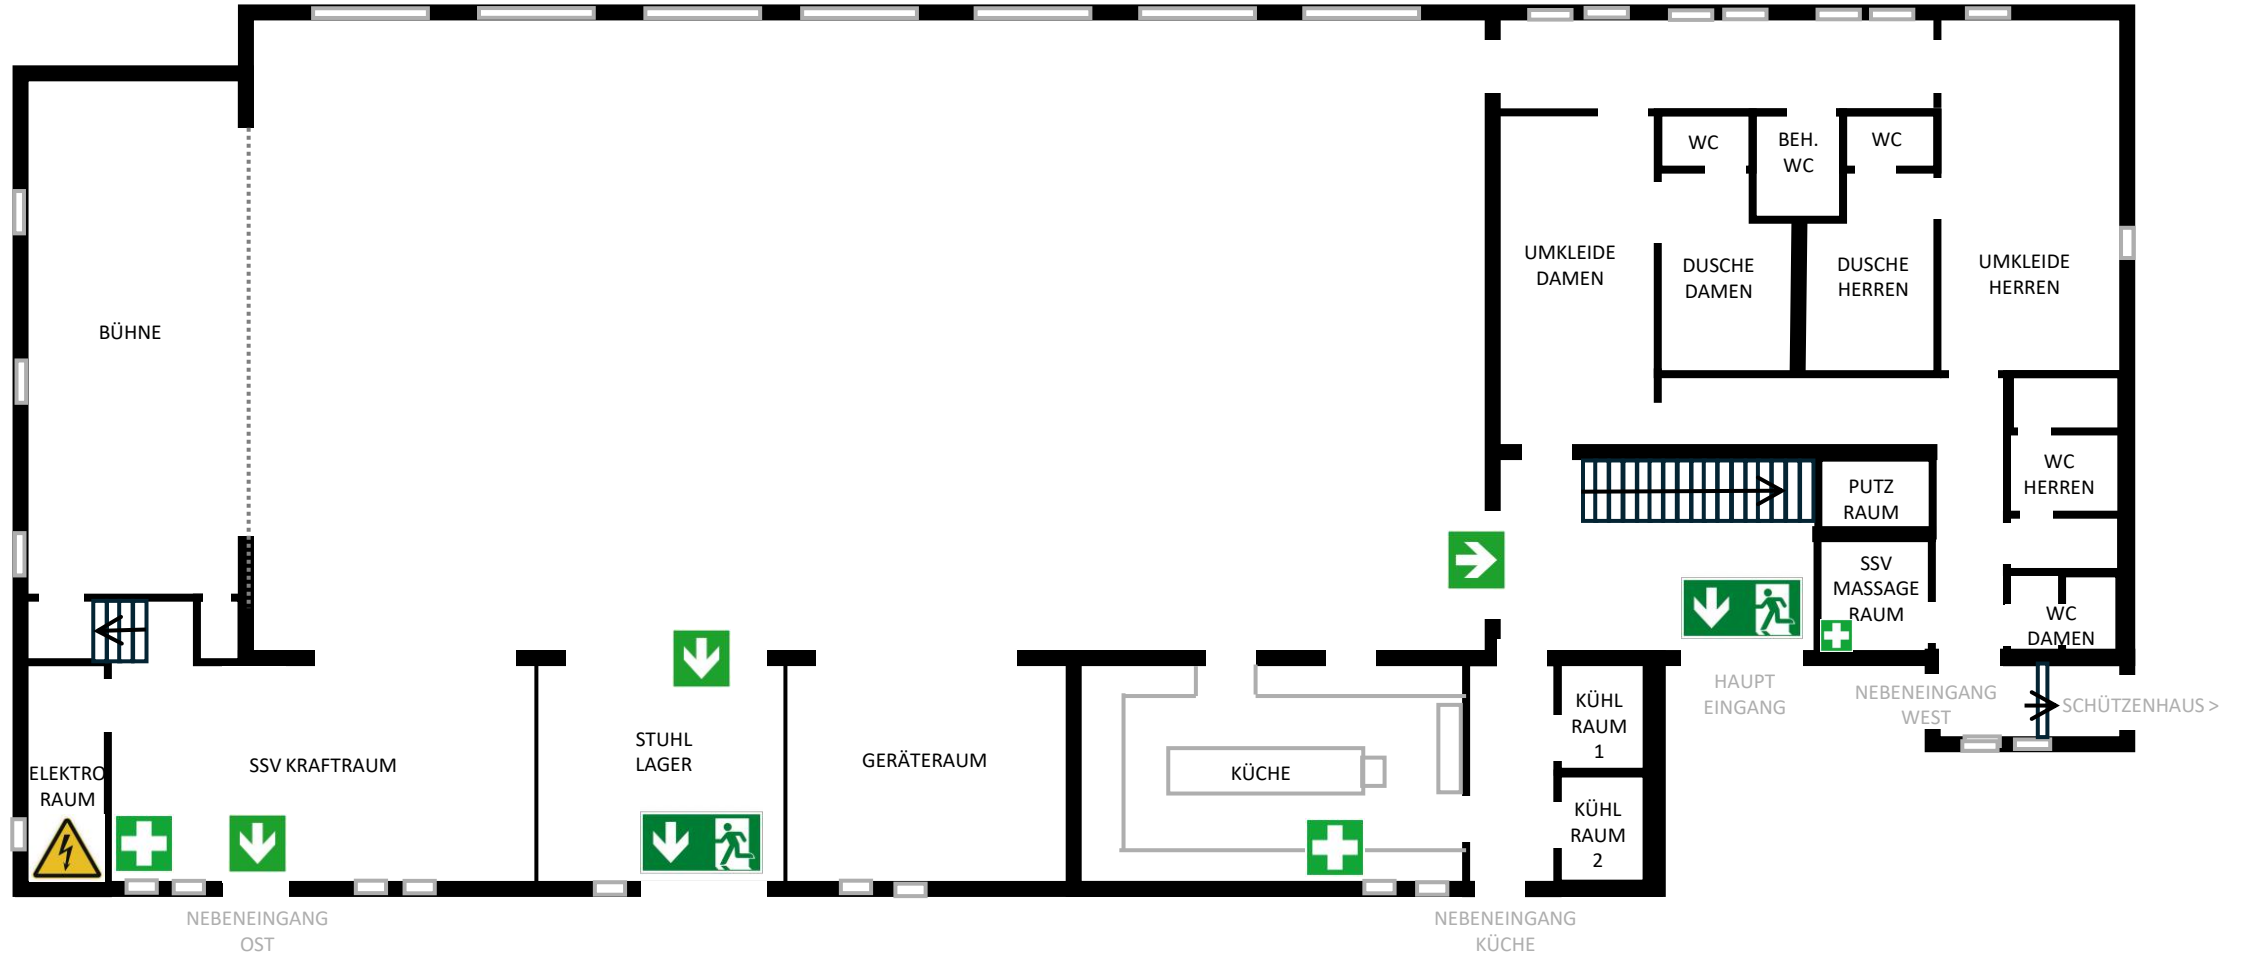


MAX. BESUCHERZAHL = 441 PERSONEN

BESTUHLUNGSPLAN – VARIANTE MIT TISCHEN
MEHRZWECKHALLE AUHAUSEN
ERDGESCHOSS M1:100




MAX. BESUCHERZAHL = 441 PERSONEN

BESTUHLUNGSPLAN – VARIANTE MIT STUHLREIHEN
MEHRZWECKHALLE AUHAUSEN
ERDGESCHOSS M1:100

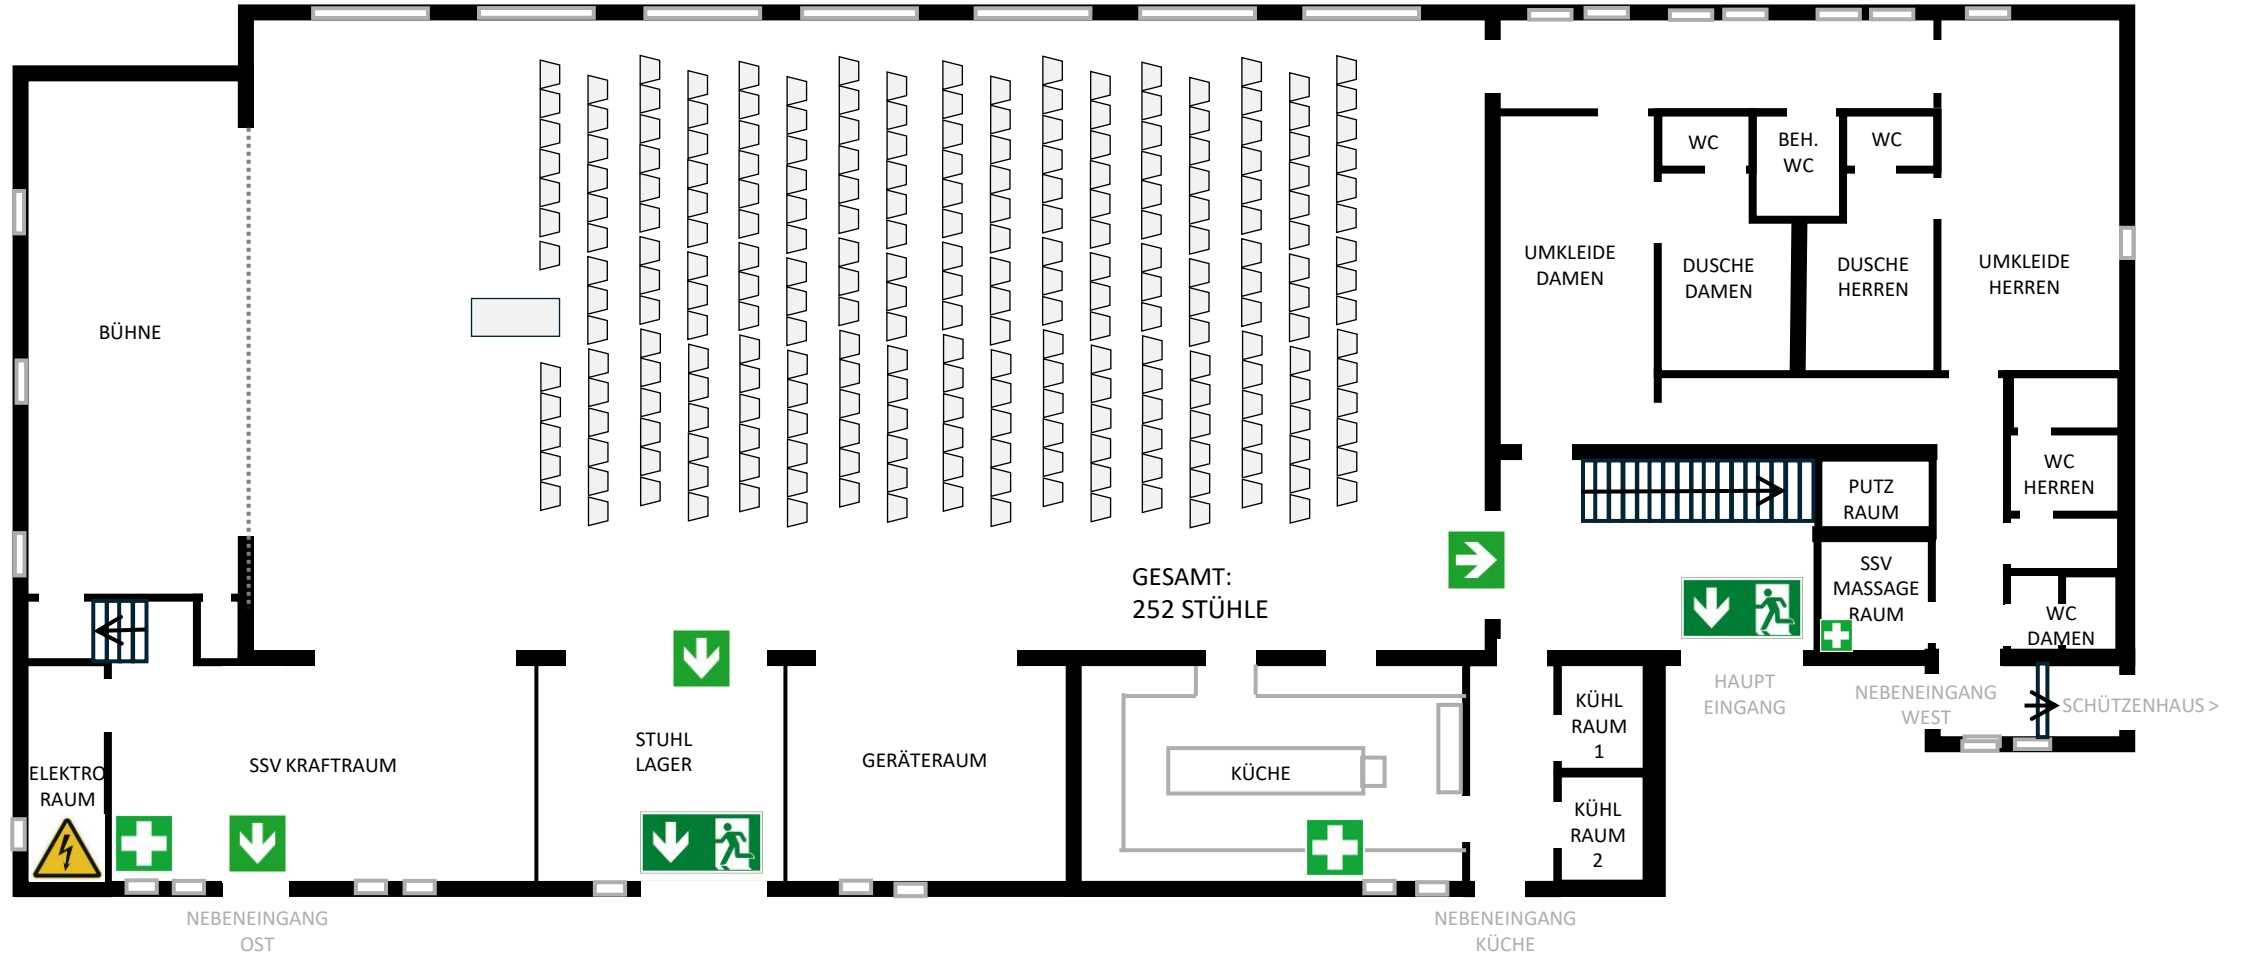

MAX. BESUCHERZAHL = 441 PERSONEN

SPIELFELDMARKIERUNGSPLAN
MEHRZWECKHALLE AUHAUSEN
ERDGESCHOSS M1:100

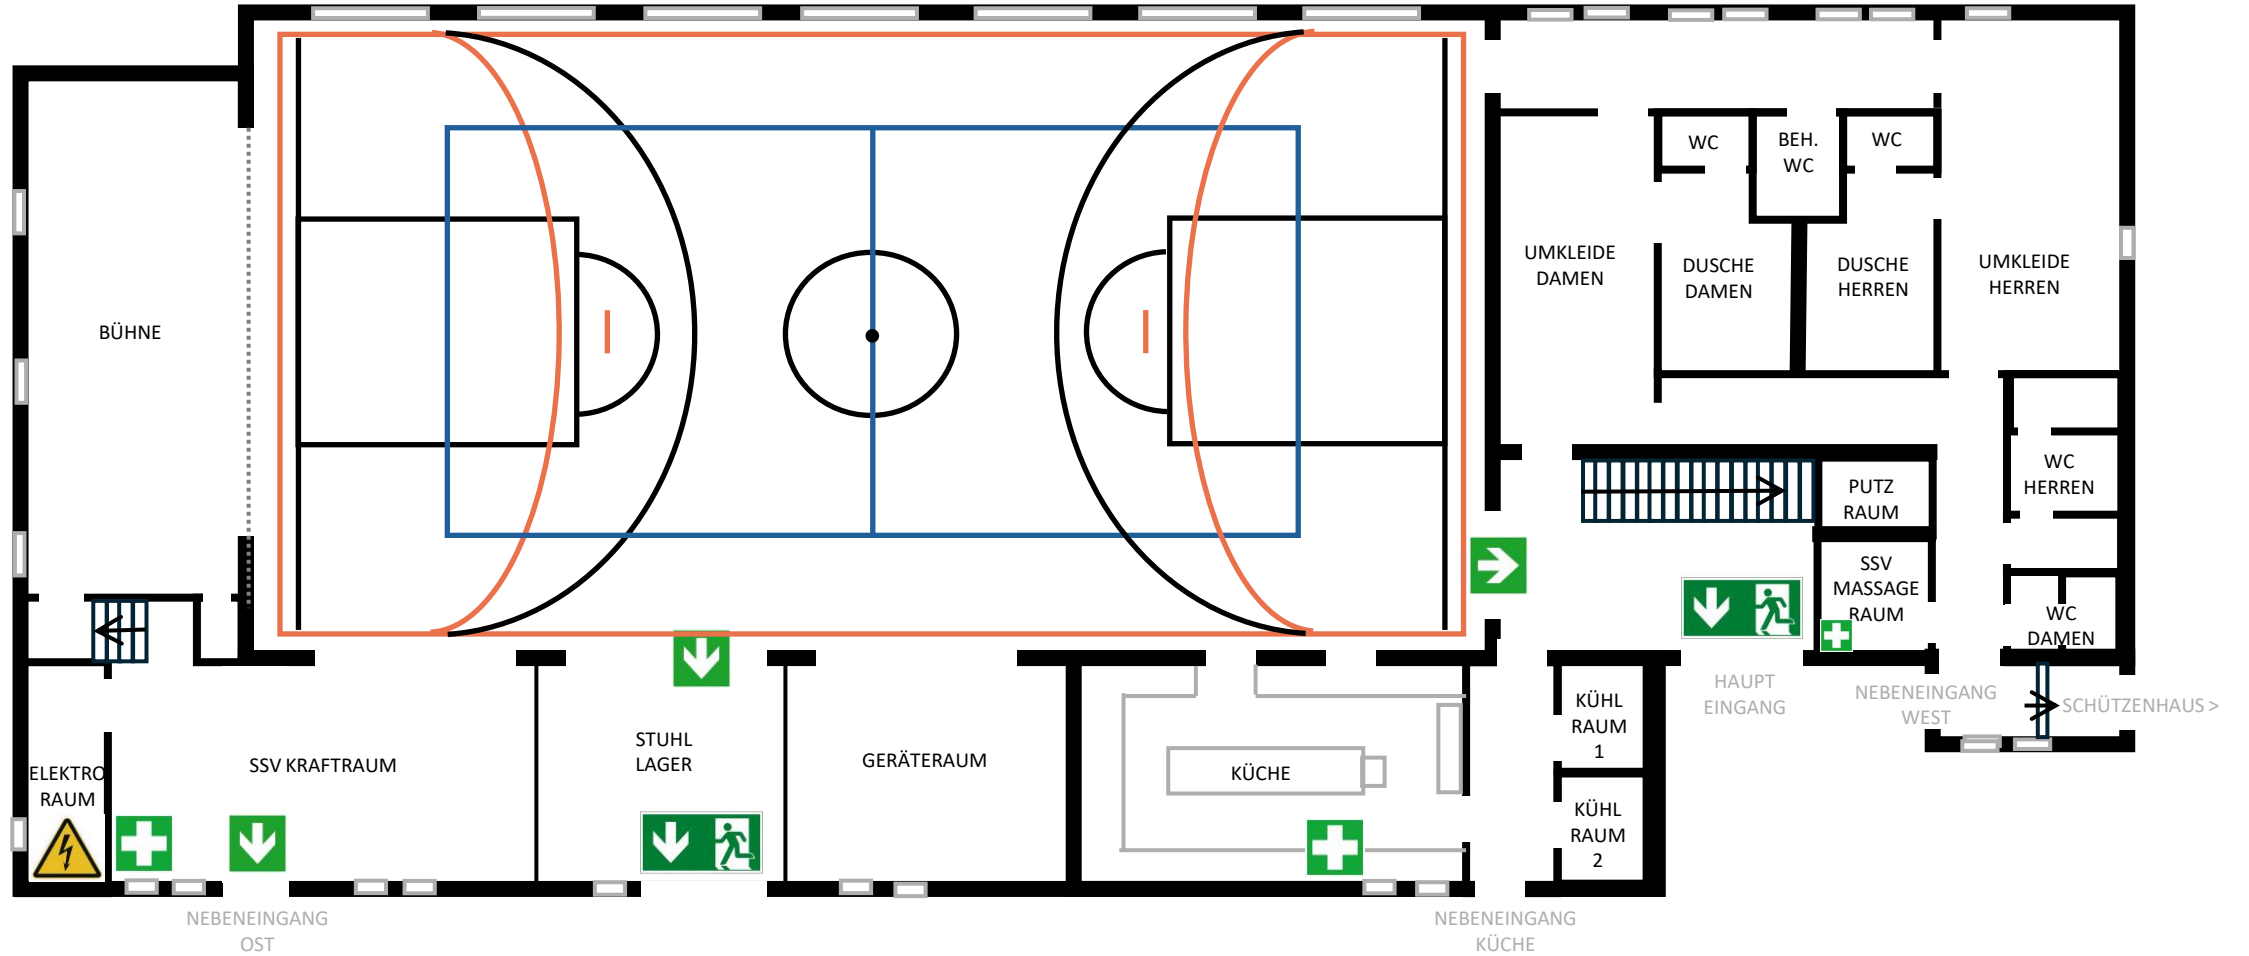

- BASKETBALL
- HANDBALL
- VOLLEYBALL